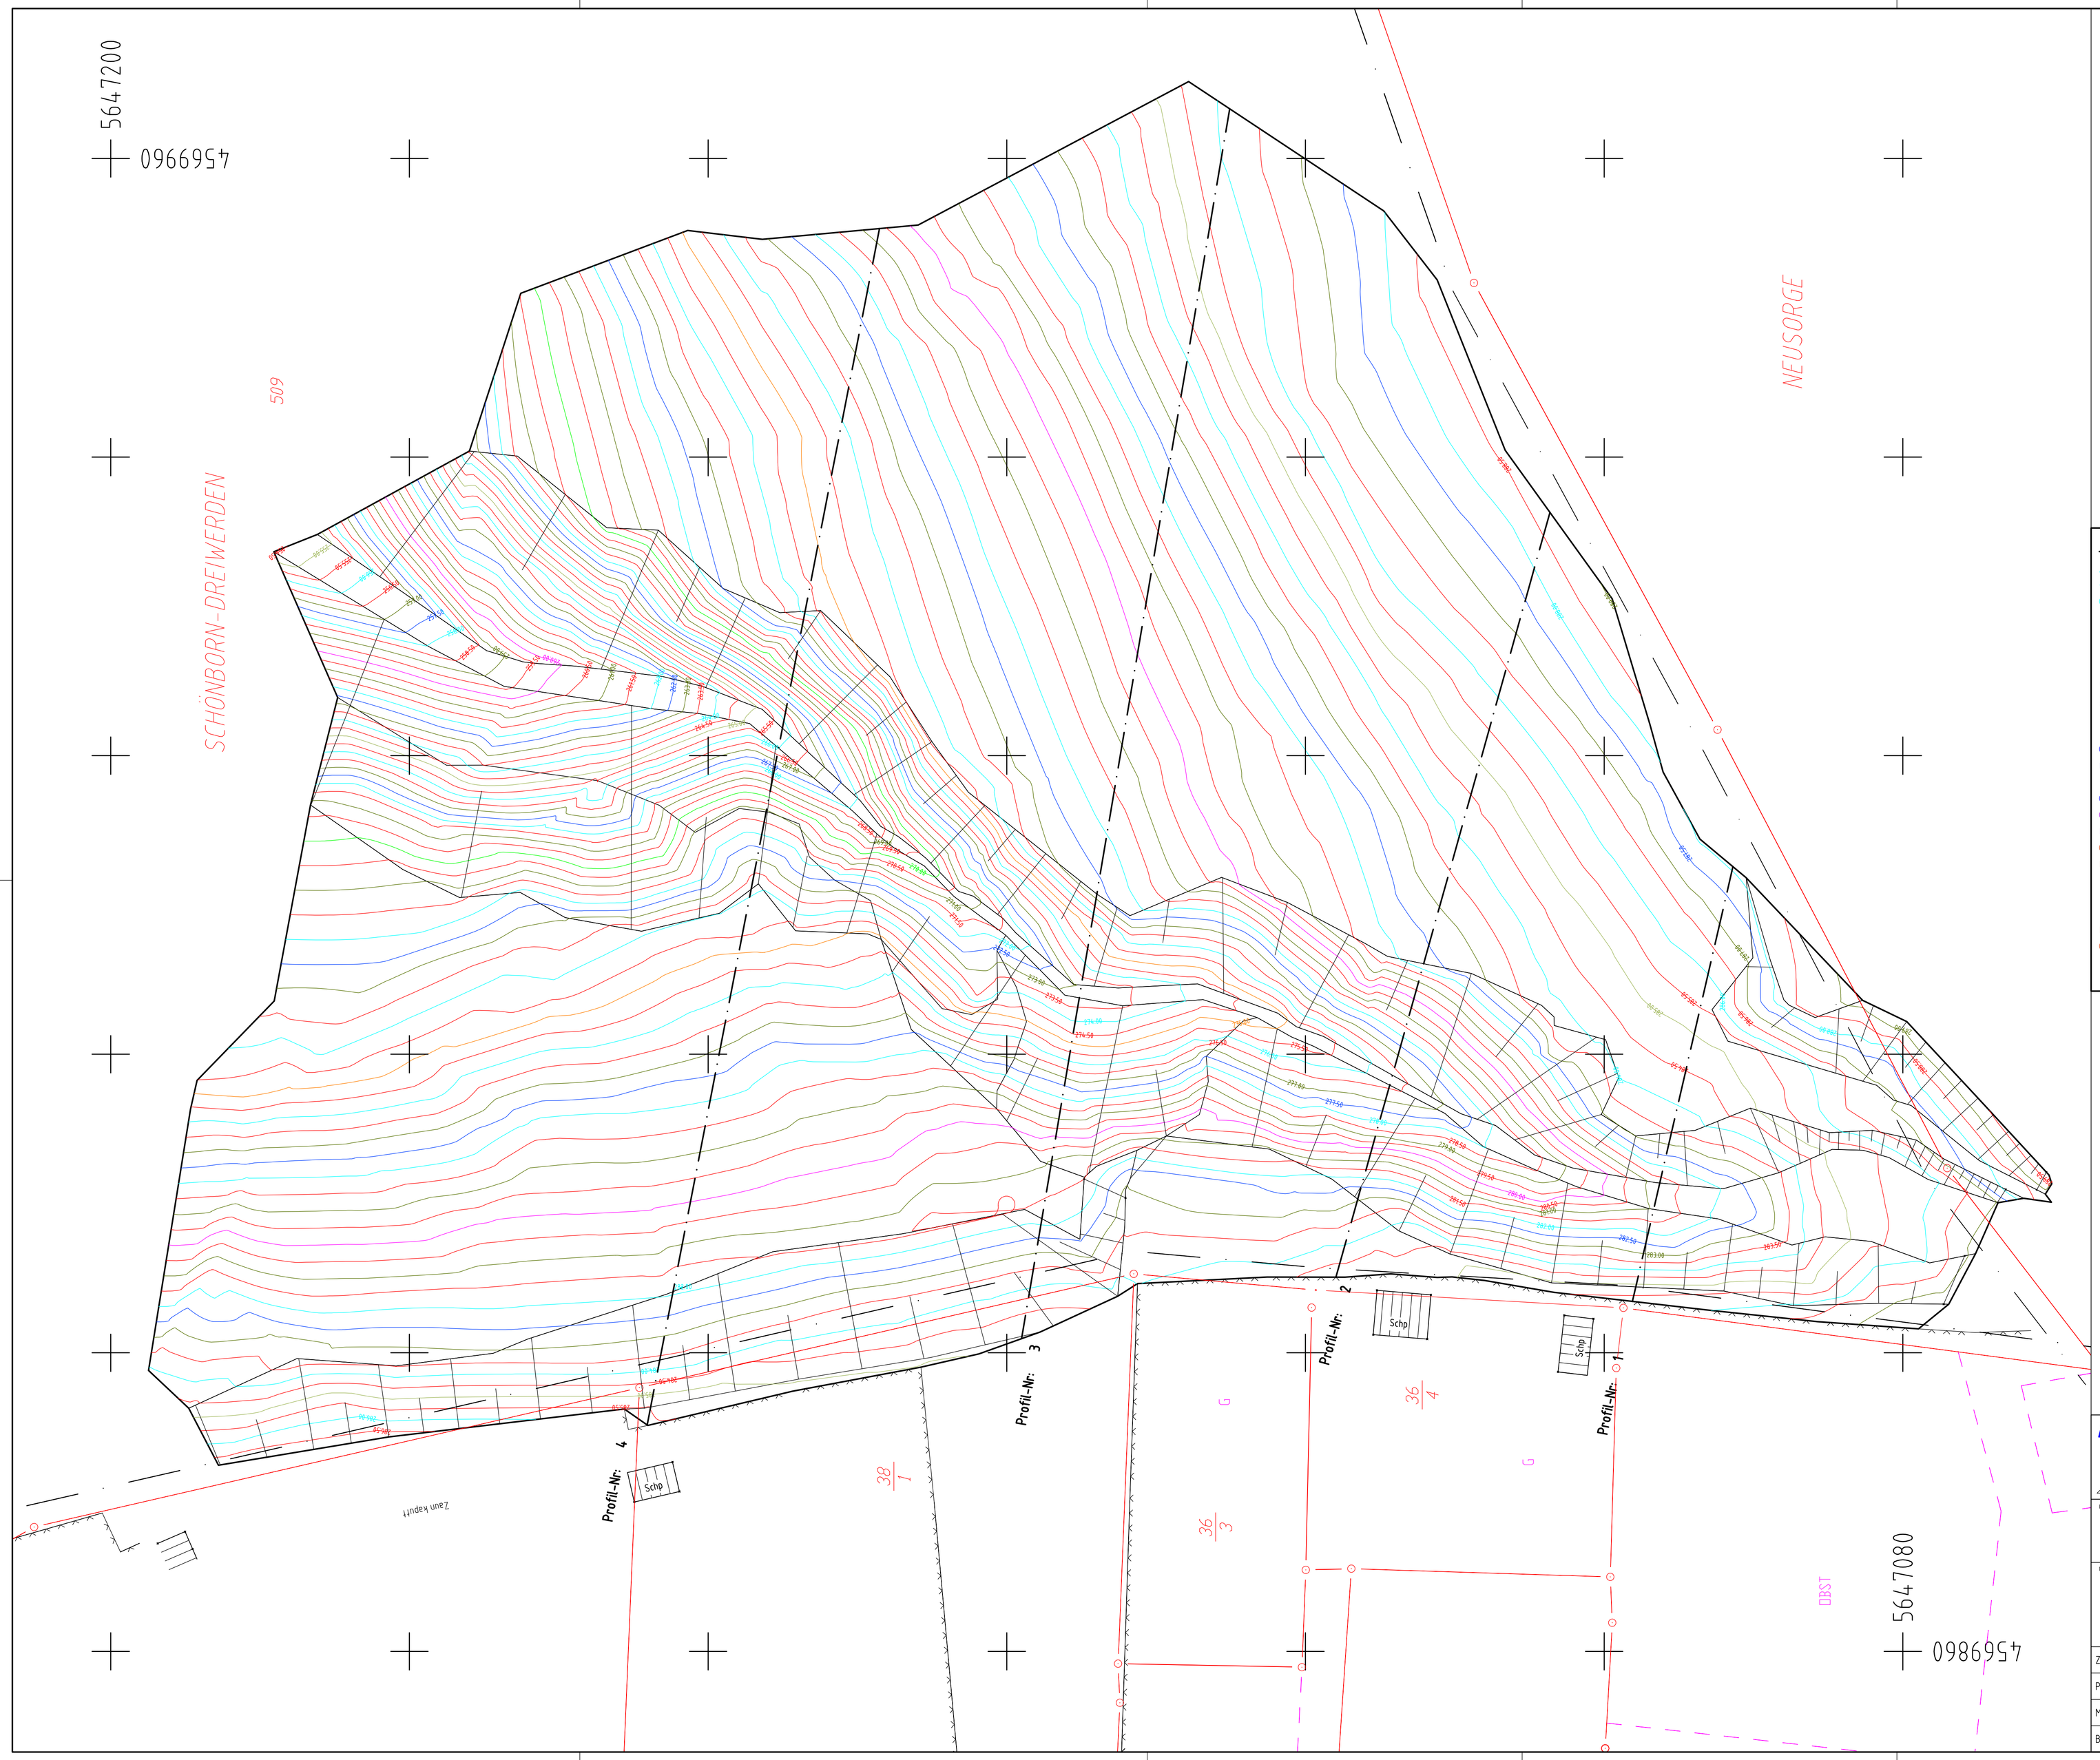

Legende

Trigonometrischer Bodenpunkt Zentrum	runder Schacht
Aufnahmepkt.,Hauptaufnahmepkt.	eckiger Schacht
Mauerbolzen	runder Schacht Regenwasser
Polygonpunkt	eckiger Schacht Regenwasser
Höhenpkt m. Höhenzahl	Drainageschacht
Grenzstein	Regenfallrohr
Grenzpunkt vermarkt	Strasseneinlauf
Unterflurhydrant	freistehender Einlauf
Oberflurhydrant	RW-Auslaufsymbol
Lüftungsarmatur	Merkstein Gas
Wasserschieber	Hinweisschild Gas
runder Schacht Trinkwasser	Gasschieber
eckiger Schacht Trinkwasser	aufgemess. Laubbaum
Hinweisschild Trinkwasser	aufgemess. Nadelbaum
Br Brunnen	einzelnes Gebüsch
runder Schacht Mischwasser	Grünland
eckiger Schacht Mischwasser	Merkstein Fernmeldewesen
runder Schacht Schmutzwasser	Holzmast
eckiger Schacht Schmutzwasser	Leuchte auf Holzmast
Hinweisschild Schmutzwasser	Stahlrohrmast
Schieber Schmutzwasser	Leuchte auf Stahlrohrmast
SW-Auslaufsymbol	Stahlbetonmast
Klgr Klärgrube eckig	Leuchte auf Stahlbetonmast
Klgr Klärgrube rund	Stahlgittermast
Merkstein E-Leitung	Leuchte auf Stahlgittermast
Schaltkasten	Verkehrszeichen freistehend

INGENIEURBÜRO BÜCH

Bauplanung
Vermessung

Rochlitzer Straße 89
09306 Erlau

Tel.: 03727/2810 Fax: 03727/2822 E-mail: Detlef.Buech@t-online.de

Lagestatus	Höhen	Bauherr
RD/83 LS 111	DHHN92 HS 160	Landratsamt Mittweida Umweltamt Am Landratsamt 3 09648 Mittweida

Maßnahme

BV: 09648 Mittweida
Nachsorge von Altdeponien im Landkreis
Deponie Zschöppichen, Flurstück 509

			Datum	Name
Zeichnung Nr.:	02	bearbeitet:	09.07.2008	Büch
Projektnummer:		gezeichnet:	10.07.2008	Büch
		geprüft:		
Maßstab:	1:200	Darstellung: Höhenlinienmodell - Entwurfsvermessung Gemarkung Schönborn-Dreiwerden Stand: 09.07.2008		
Blattgröße:	A1			